

● 规划概况

- 轨道交通13号线东延伸工程自轨道交通13号线既有站张江路站引出，至丹桂路站。线路位于浦东新区范围内，主要服务了张江集电产业园及周边地区。

● 规划内容

- 本次公示范围内，轨道交通13号线东延伸工程总长约4.5公里。线路起于轨道交通13号线既有站张江路站，沿中科路—张东路走行至丹桂路站。规划新增2座车站，分别为高科中路站和丹桂路站（以上站名均为暂命名）。站点及线路方案将结合公示及相关部门意见在选线专项规划中予以明确。



图例 轨道交通13号线东延伸 既有轨道交通13号线 相交轨道线路

规划方案示意图




轨道交通线路及车站
规划道路红线
轨道交通规划控制线
相交轨道线路


0 80 160 240 320 400m

规划方案平面图


图1

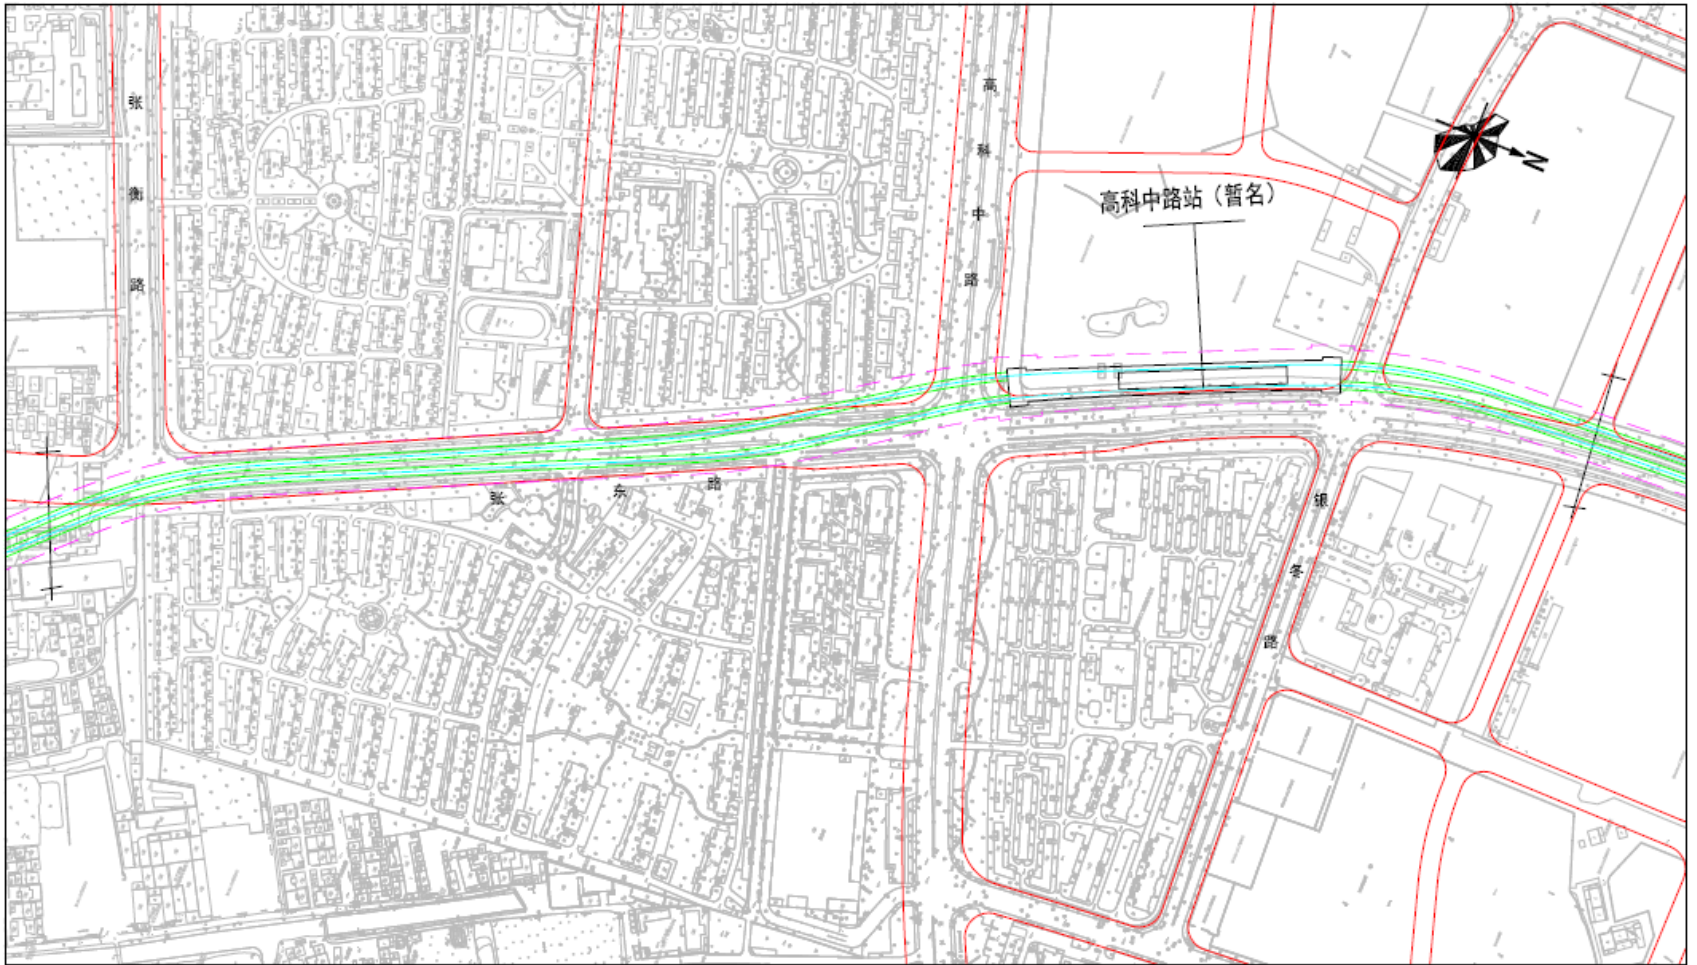

- 轨道交通线路及车站
- 规划道路红线
- 轨道交通规划控制线
- 相交轨道交通线路

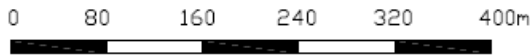


规划方案平面图
图2

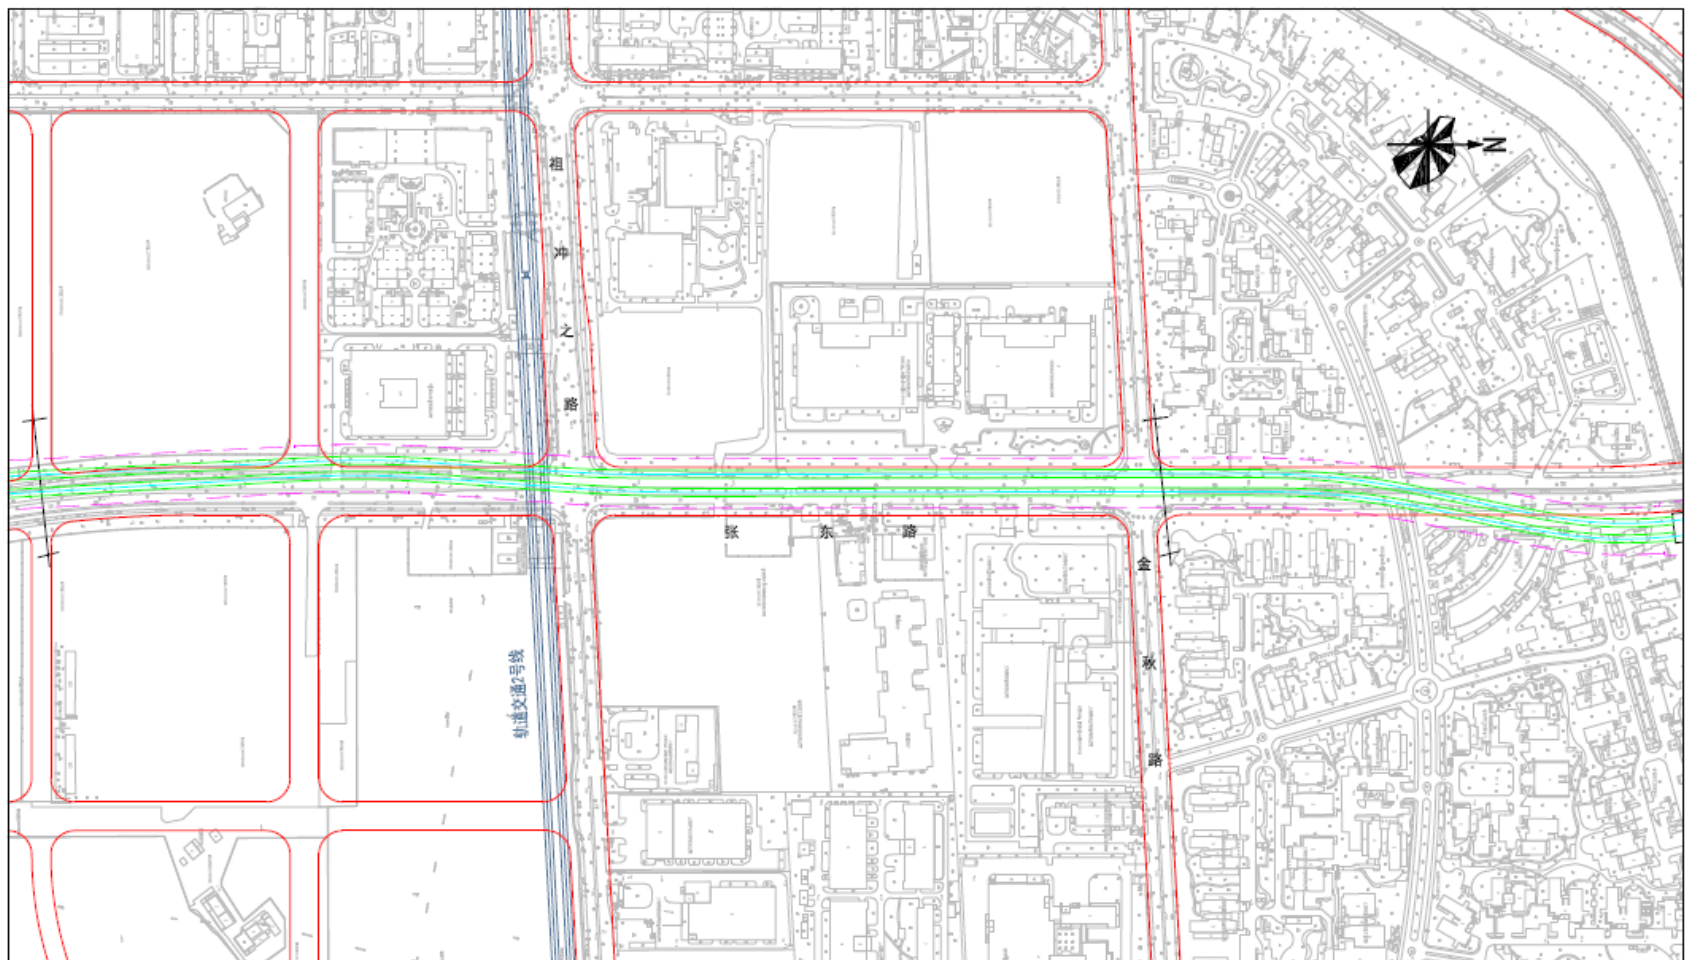

- 轨道交通线路及车站
- 规划道路红线
- 轨道交通规划控制线
- 相交轨道交通线路



规划方案平面图
图3

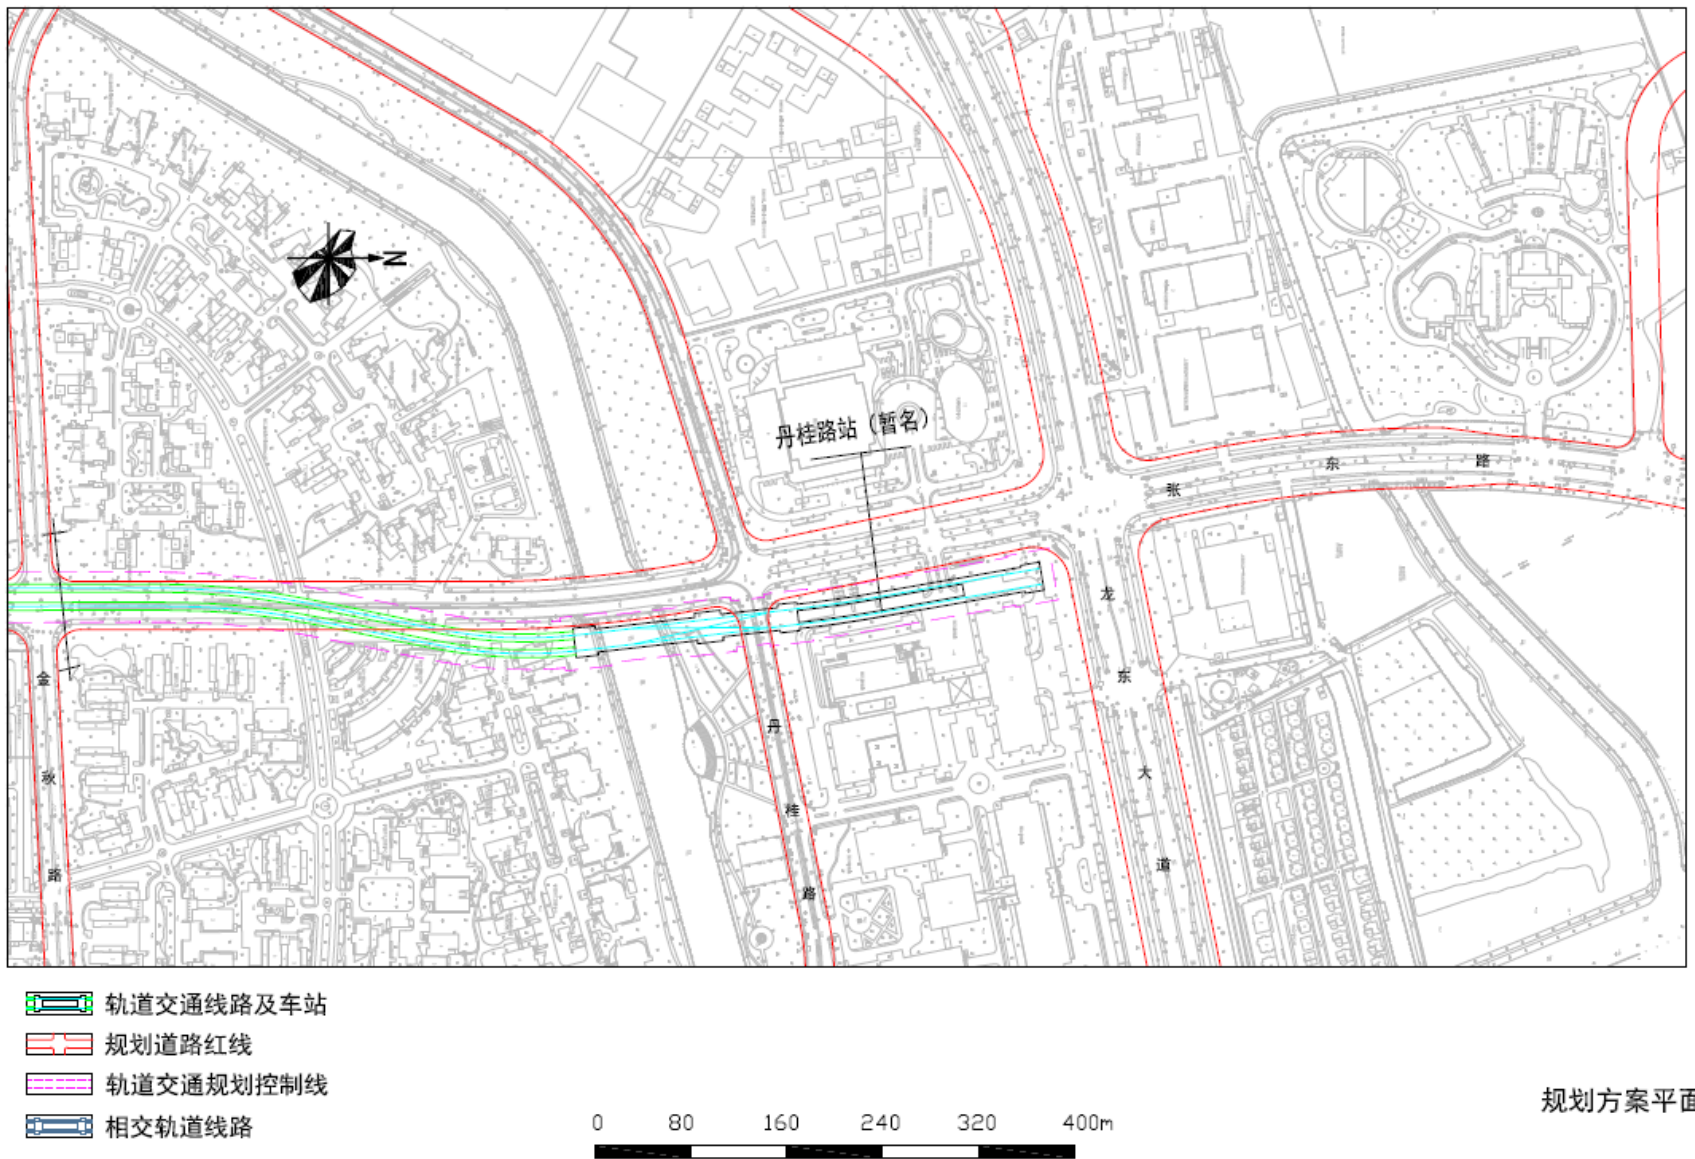

● 联系方式

- 按照有关规定，现将规划方案（草案）予以公示，征询公众意见。若对方案有意见或建议，请在公示期内通过电话或电子邮件方式进行反馈。
- 公示时间：2022年8月5日-2022年9月4日
- 联系电话：021-34618951(工作日9: 00-11: 30、13: 30-17: 00)
- 电子信箱：shmetrocmx@shmetro.com