

## ● 规划概况

- 轨道交通21号线一期东延伸工程自轨道交通21号线一期工程六陈路站引出，至T3航站楼站，位于浦东新区范围内。线路加强了东方枢纽的交通集散功能，服务于祝桥镇沿线地区出行。线路可与轨道交通机场联络线、南汇支线等线路换乘。




规划方案示意图

## ● 规划内容

- **线路走向：**本次公示范围内，轨道交通21号线一期东延伸工程线路总长约14.1公里。线路起于轨道交通21号线一期工程六陈路站（本次规划不含），沿六陈路、川六公路、川南奉公路、潘家泓港走行至T3航站楼站。全线新增5座车站，分别为施新路站、闻居路站、金闻路站、上海东站站、T3航站楼站（以上站名均为暂命名）。全线按地下敷设方式进行规划控制，站点及线路方案将结合公示及相关部门意见在专项规划中予以明确。
- **主变电所：**线路新增1处主变电所，位于川南奉公路以东、闻居路以北。
- **相关要素调整：**本次规划对涉及的相关要素进行同步调整。




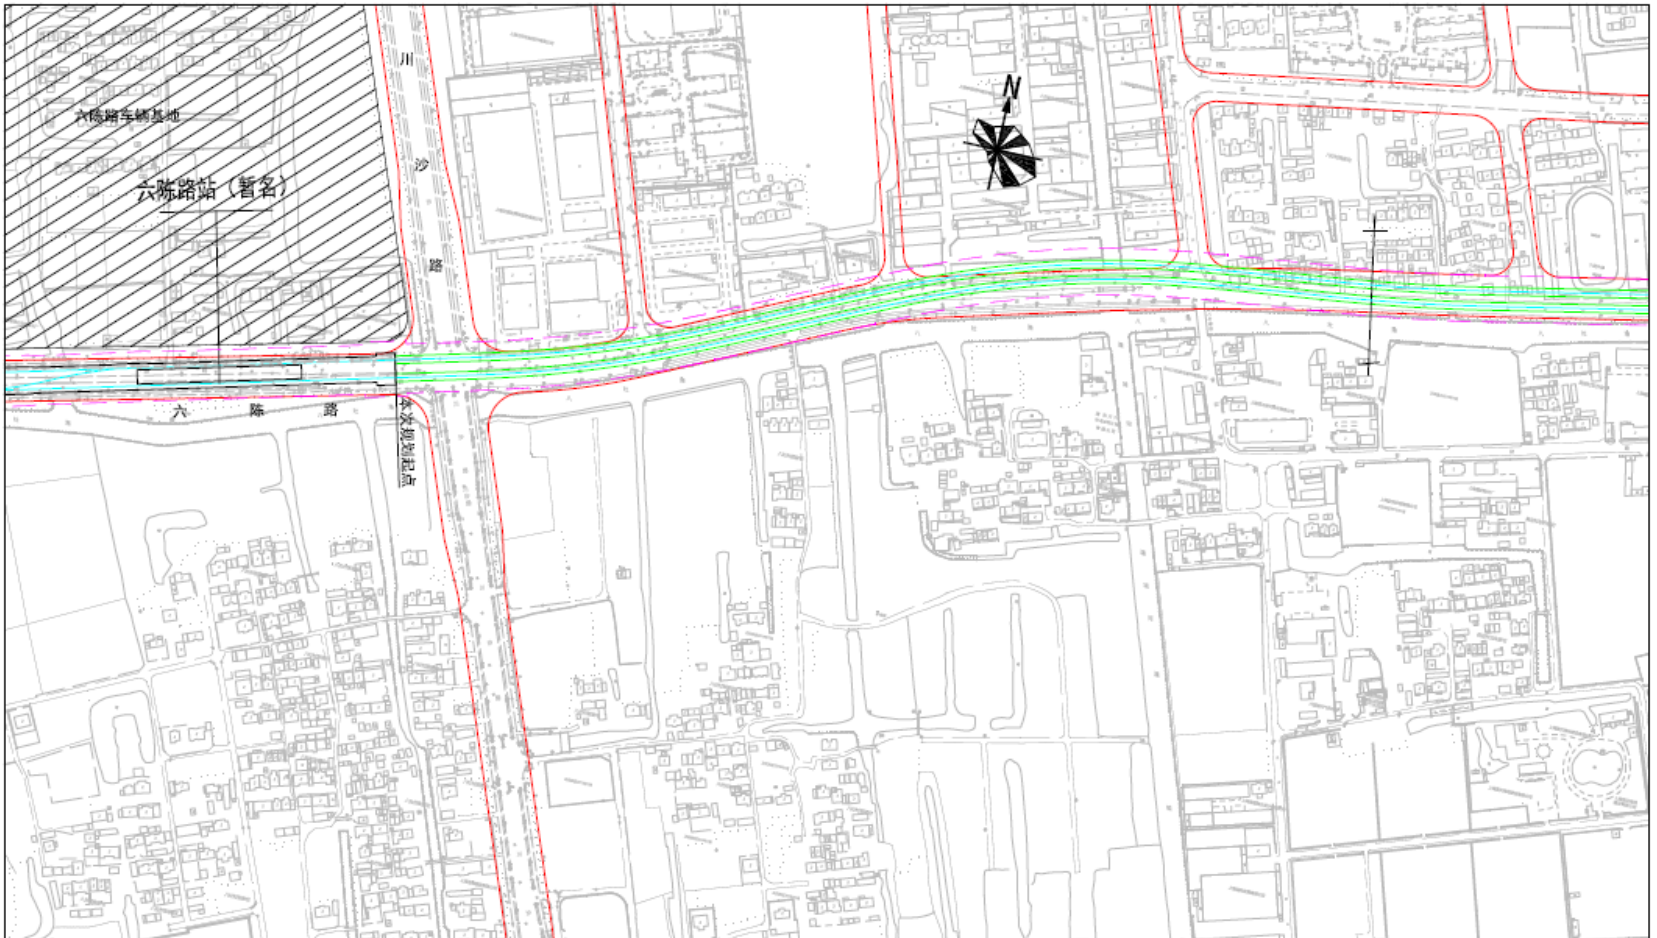

- 轨道交通车站及线路
- 道路规划红线
- 轨道交通控制线
- 车辆基地选址

0 80 160 240 320 400m

规划方案平面图  
图1

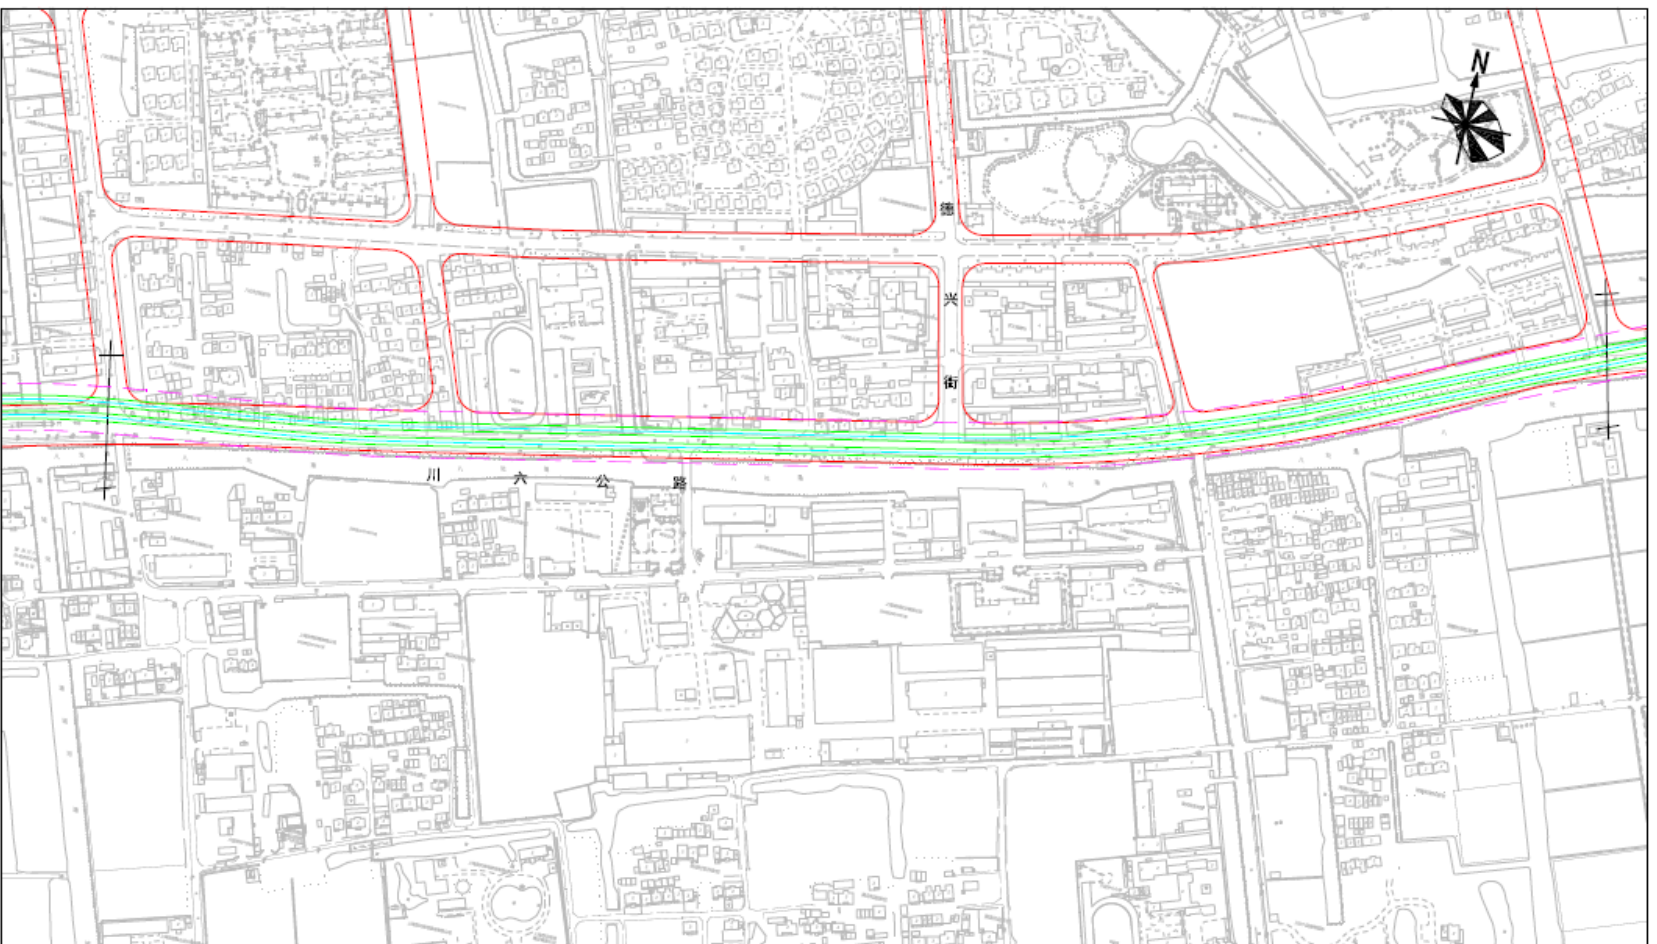


- 轨道交通车站及线路
- 道路规划红线
- 轨道交通控制线


0 80 160 240 320 400m

规划方案平面图  
图2




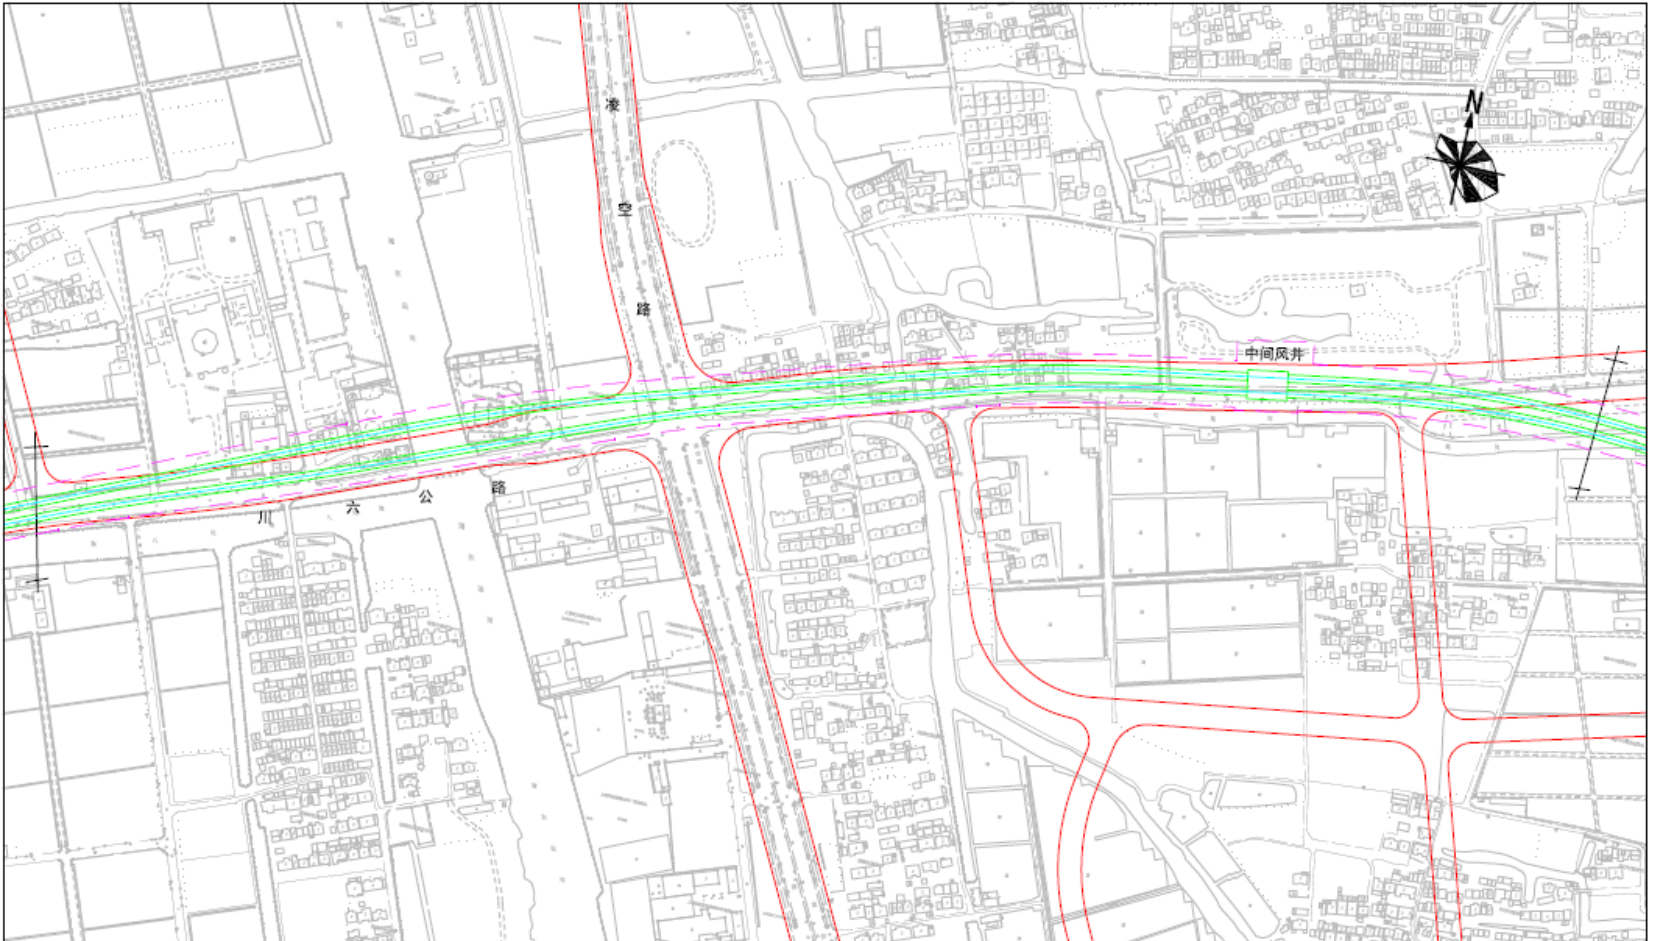

- 轨道交通车站及线路
- 道路规划红线
- 轨道交通控制线

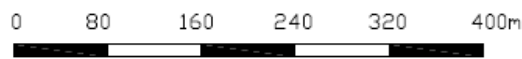

规划方案平面图  
图3

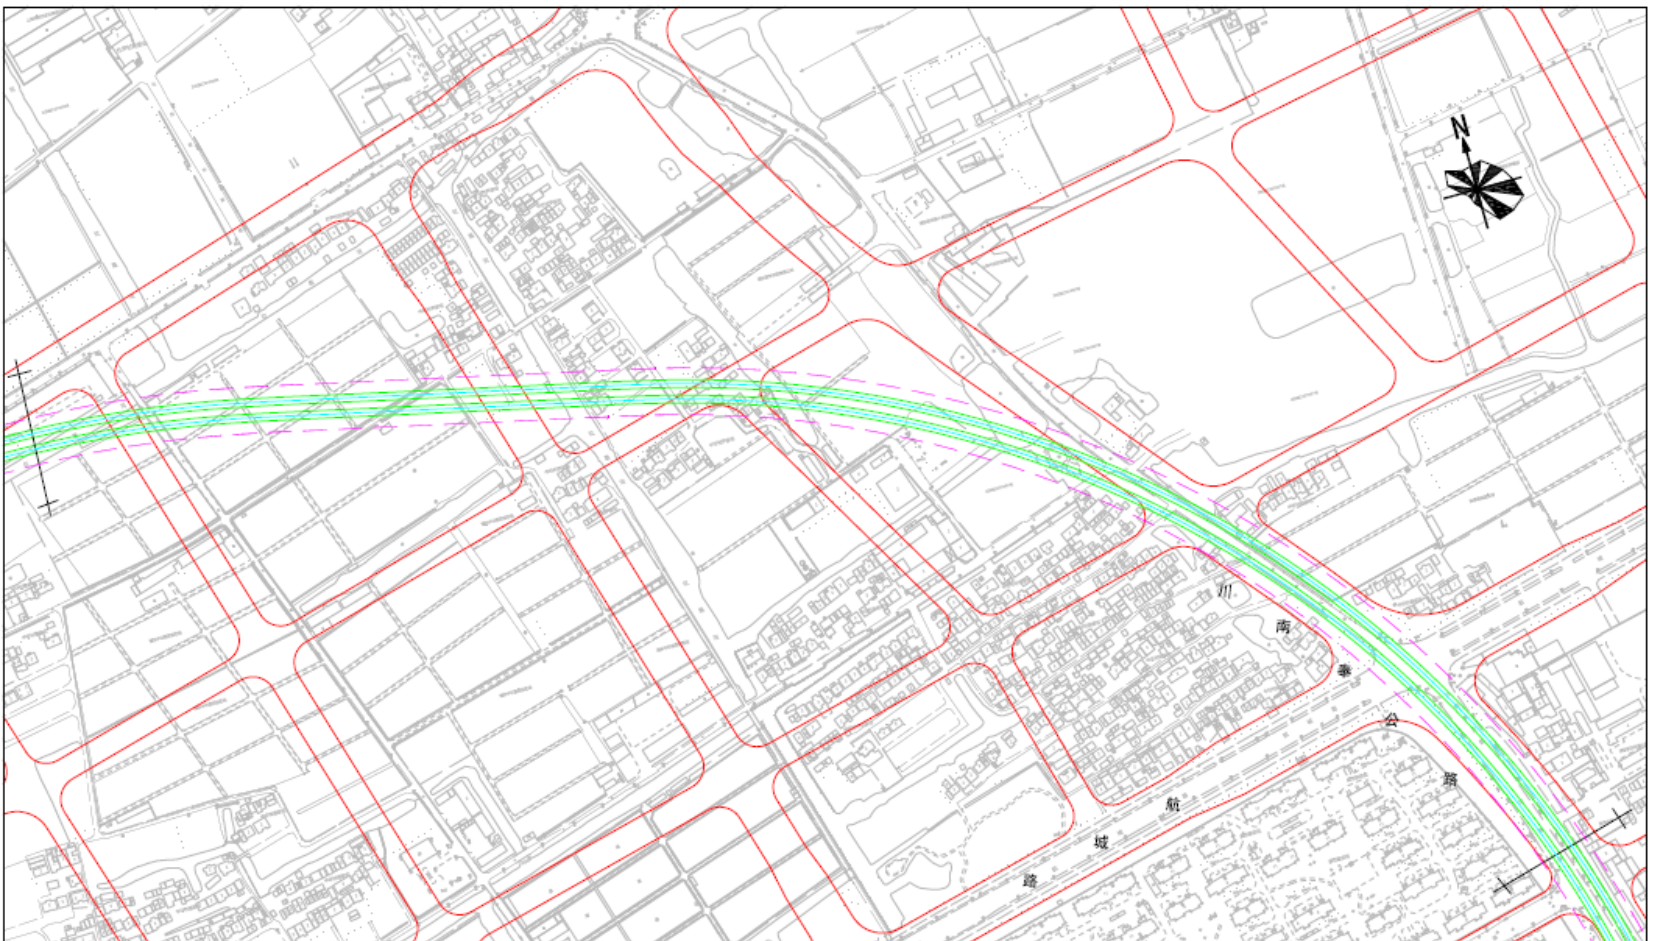





- 轨道交通车站及线路
- 道路规划红线
- 轨道交通控制线



规划方案平面图  
图4

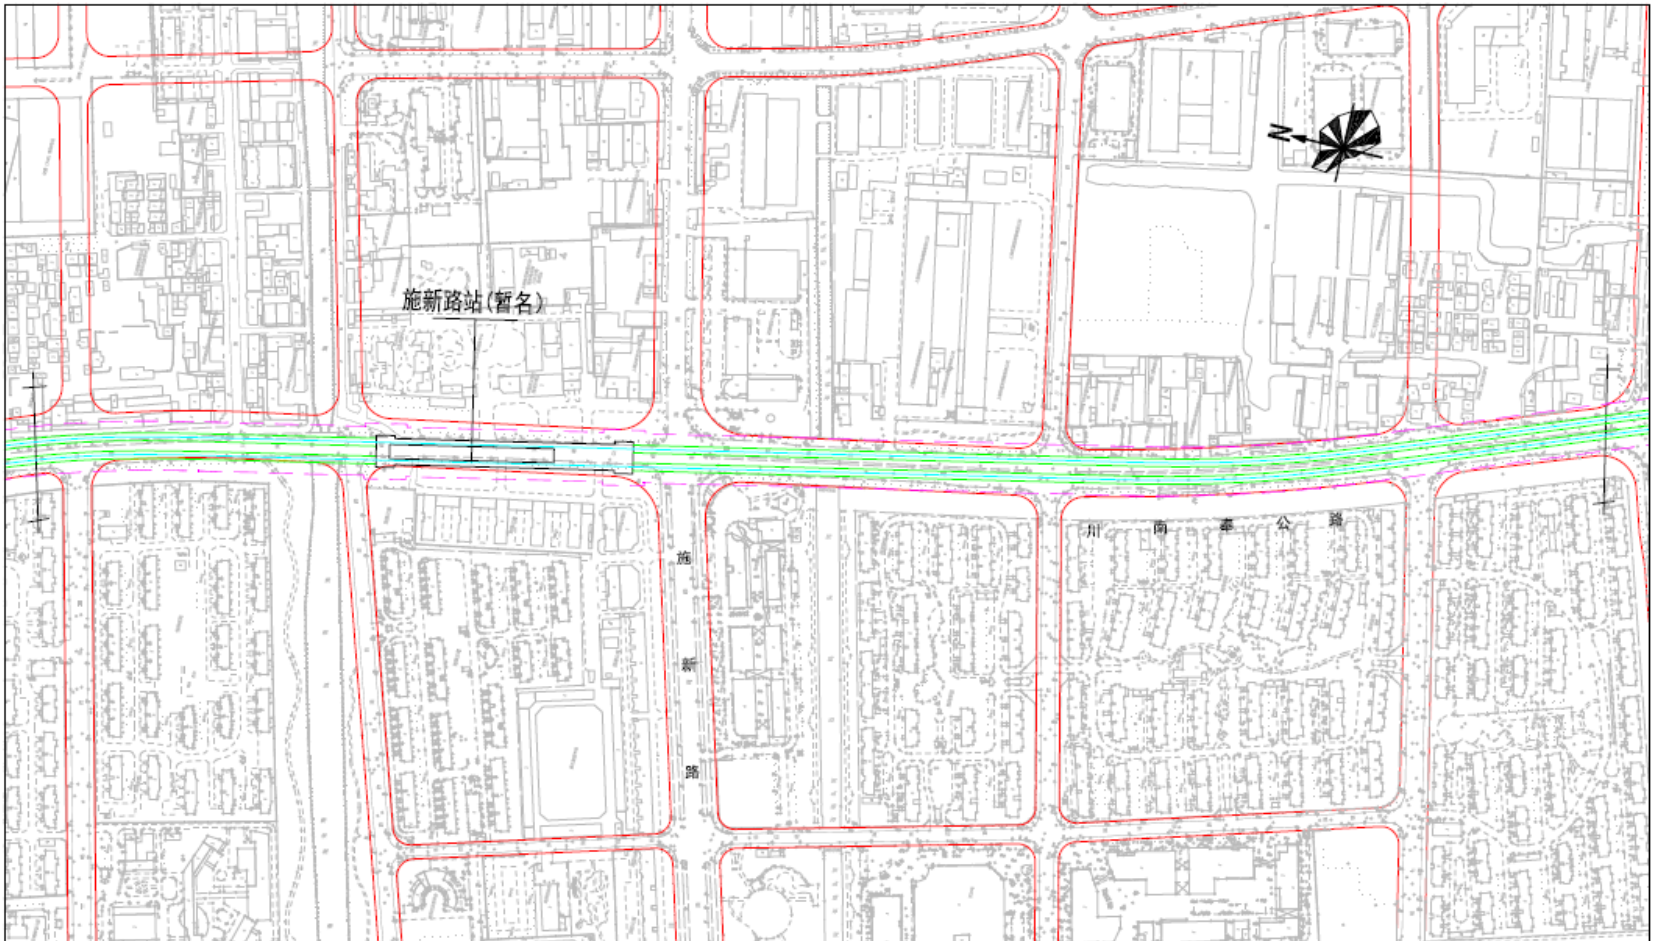



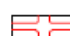


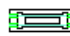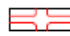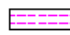
-  轨道交通车站及线路
-  道路规划红线
-  轨道交通控制线



规划方案平面图  
图5

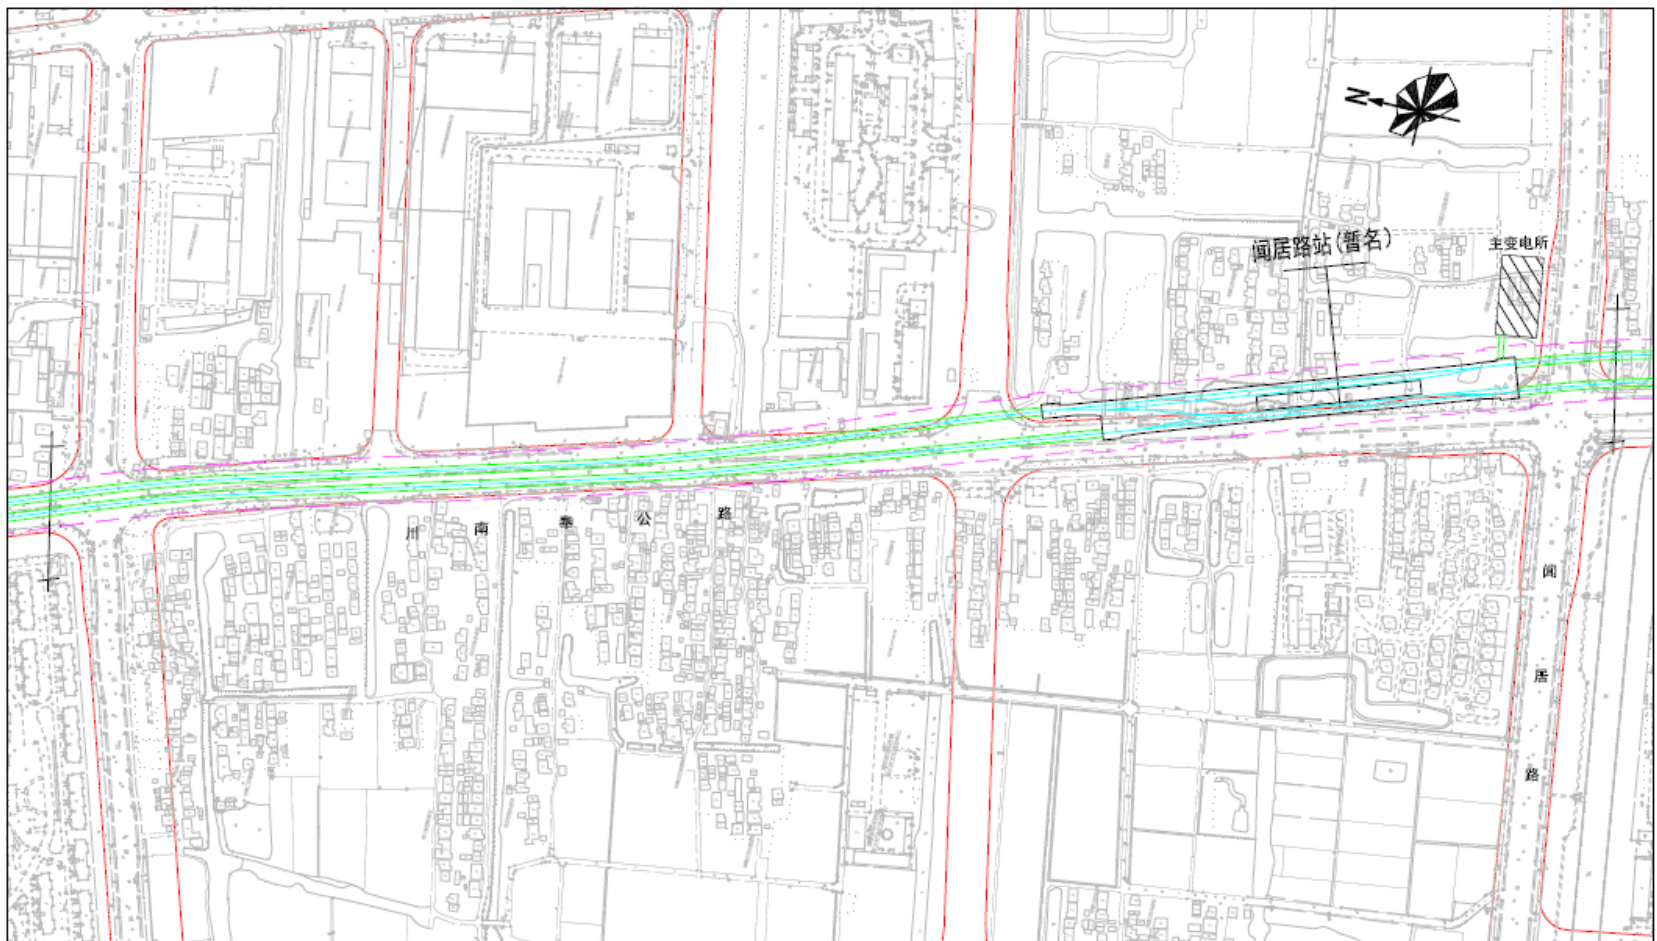





-  轨道交通车站及线路
-  道路规划红线
-  轨道交通控制线



规划方案平面图  
图6

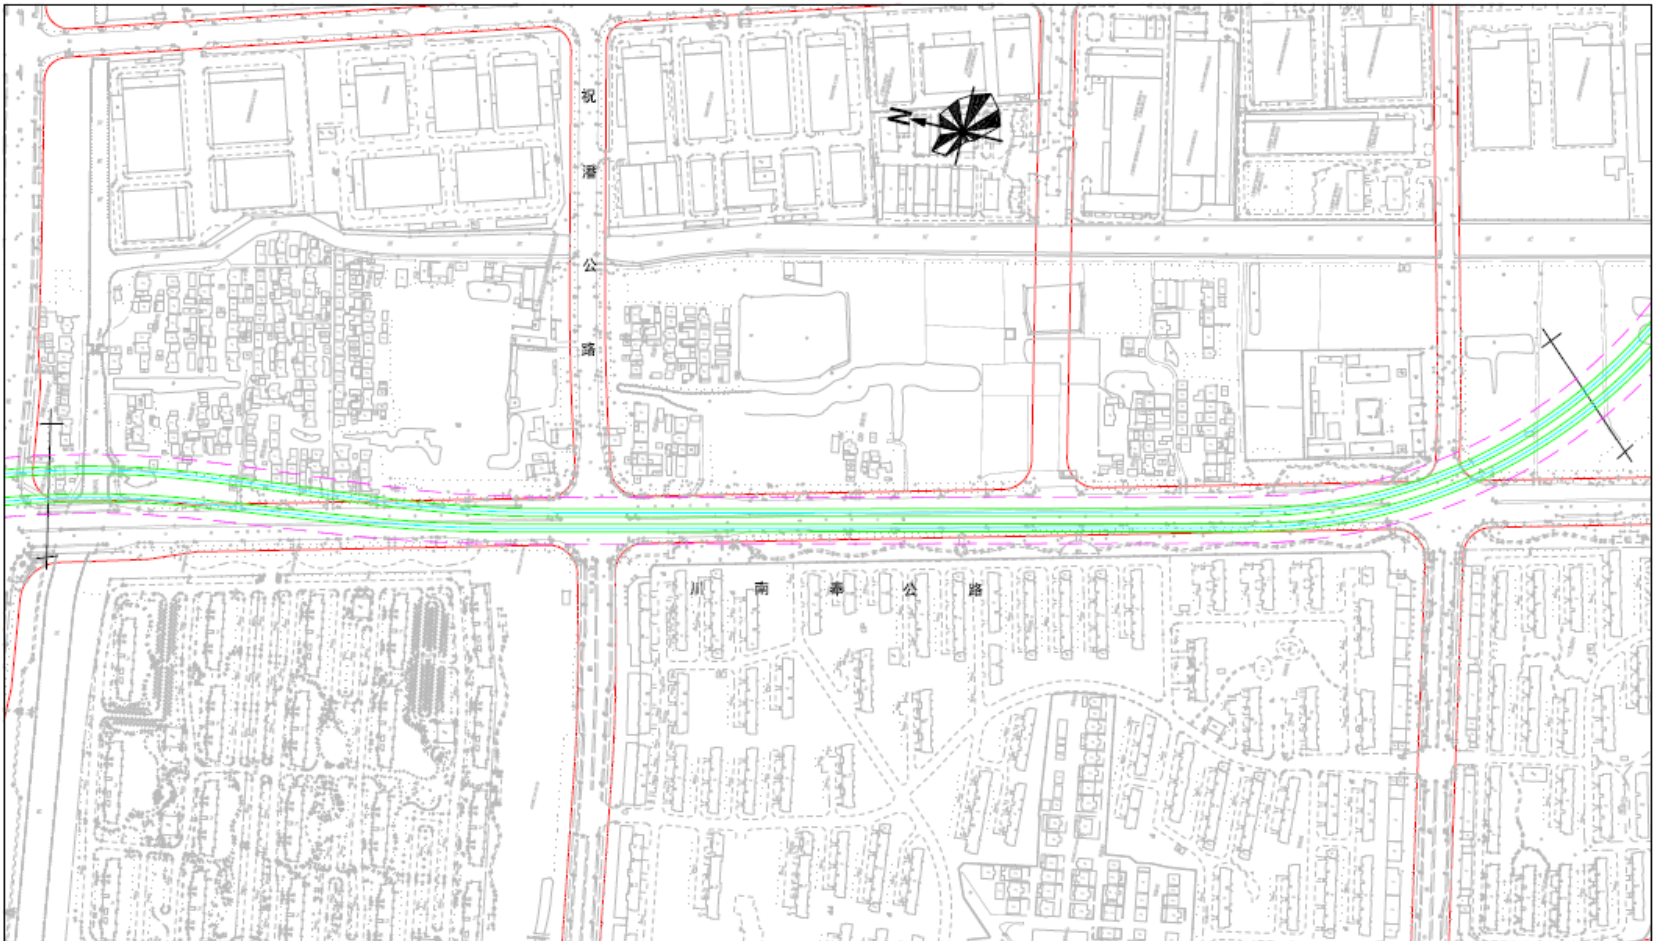







-  轨道交通车站及线路
-  道路规划红线
-  轨道交通控制线

0 80 160 240 320 400m

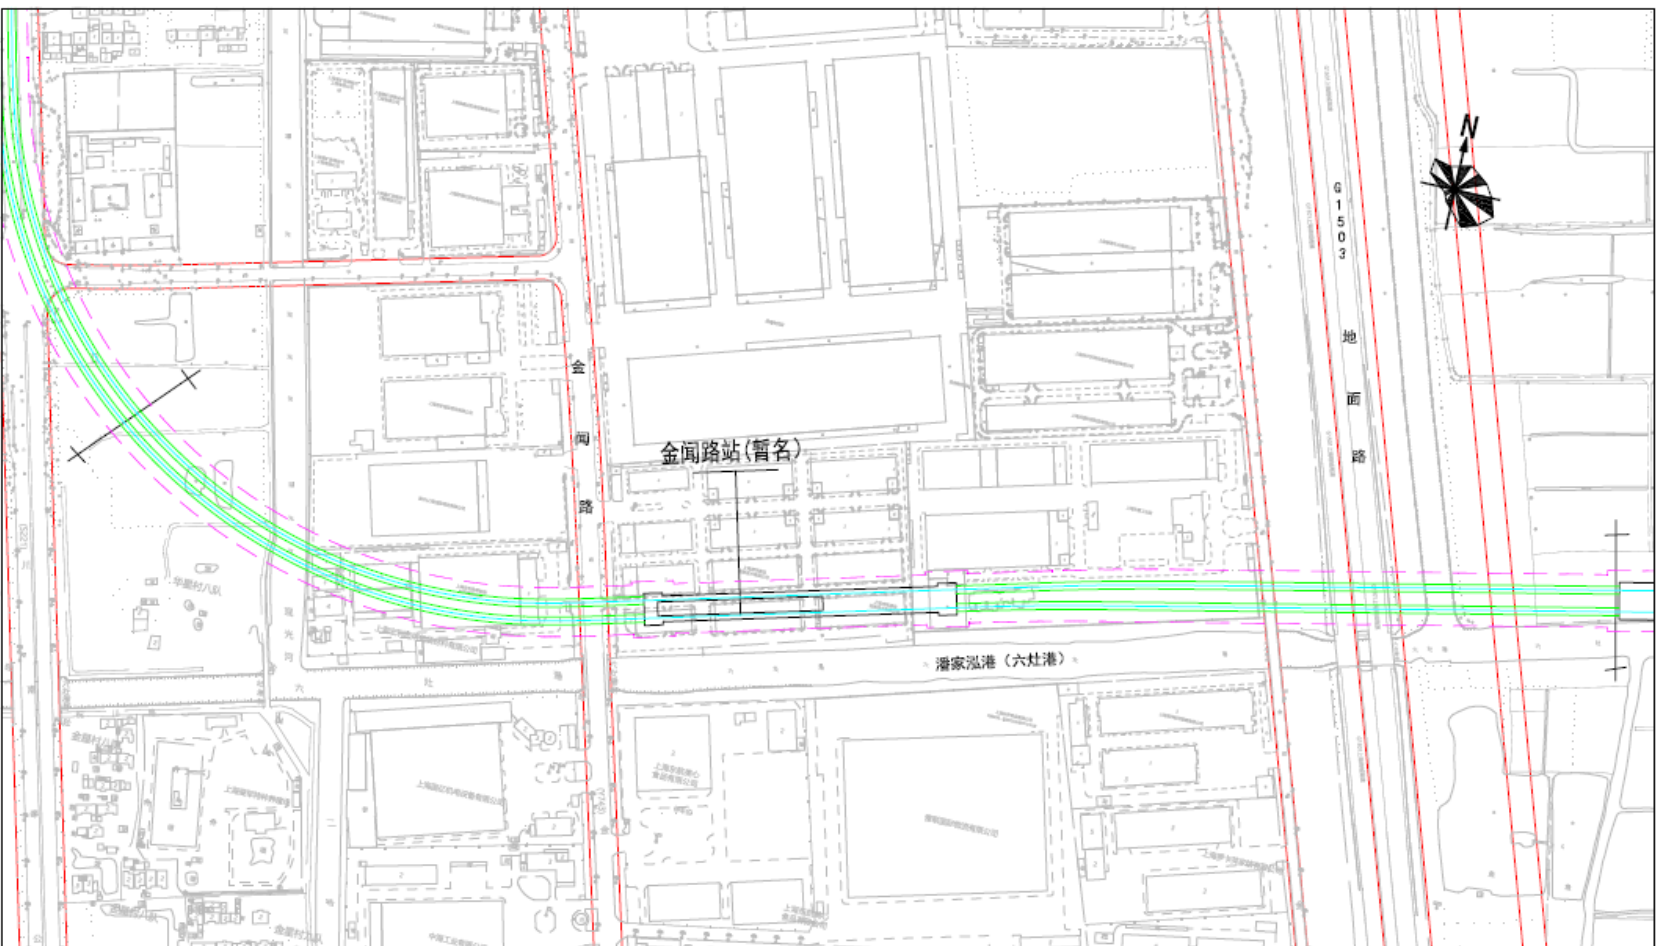
规划方案平面图  
图7

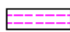

-  轨道交通车站及线路
-  道路规划红线
-  轨道交通控制线

0 80 160 240 320 400m

规划方案平面图  
图8

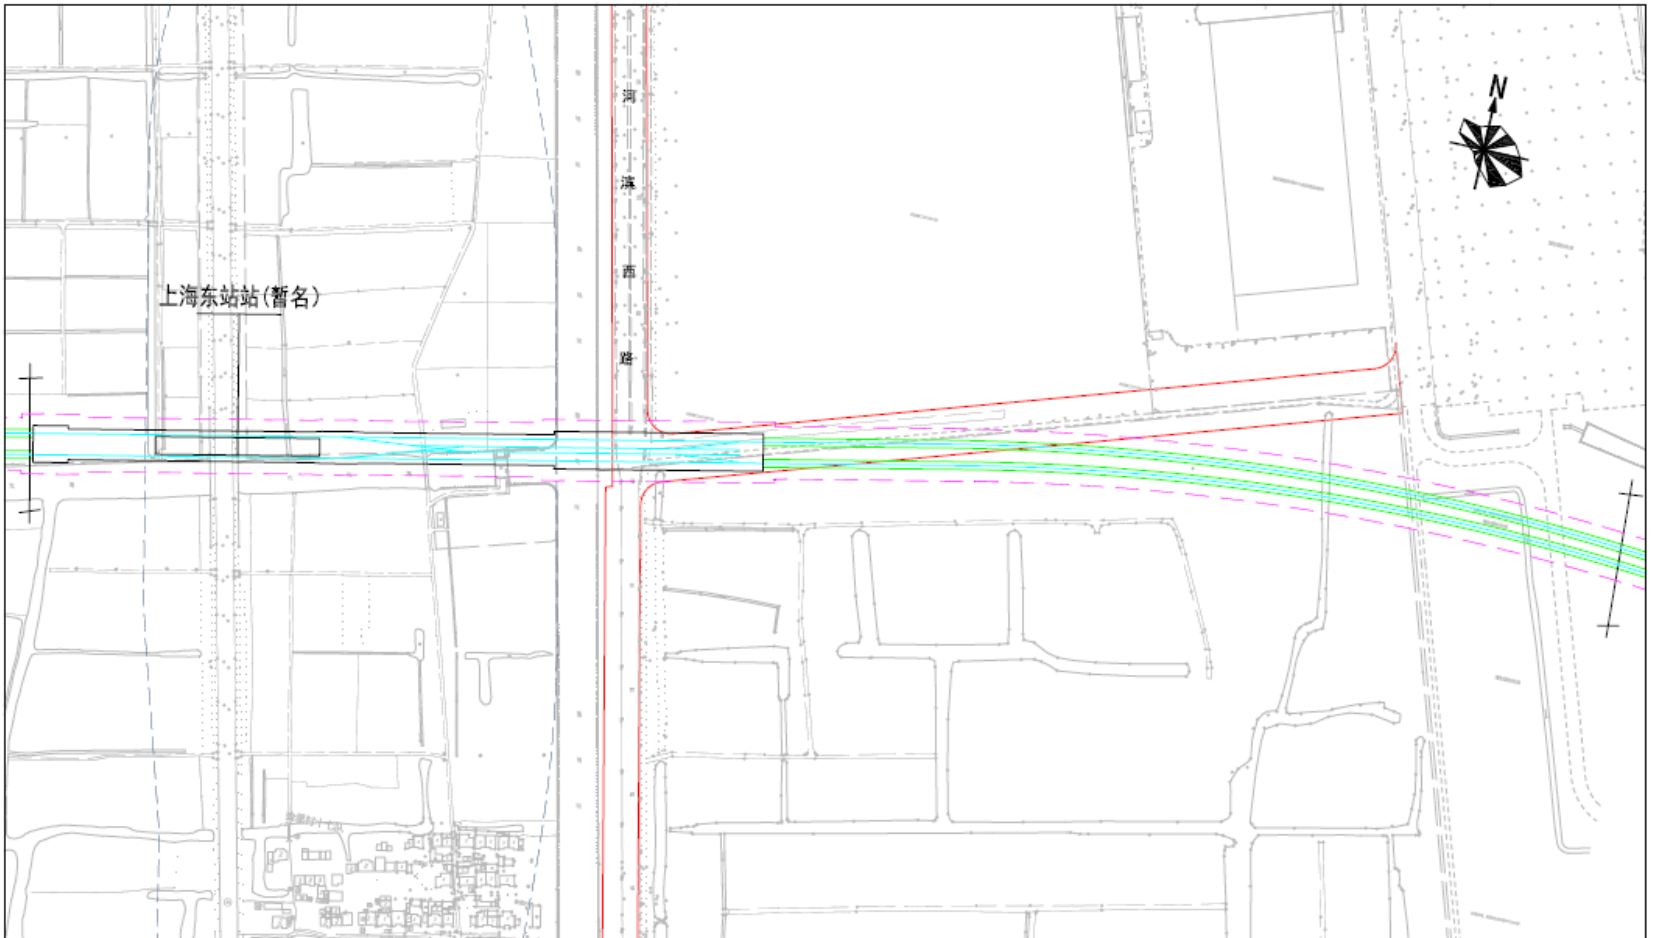

- 轨道交通车站及线路
- 道路规划红线
- 轨道交通控制线
- 相关轨道交通及铁路控制线

0 80 160 240 320 400m

规划方案平面图  
图9




- 轨道交通车站及线路
- 道路规划红线
- 轨道交通控制线

0 80 160 240 320 400m

规划方案平面图  
图10



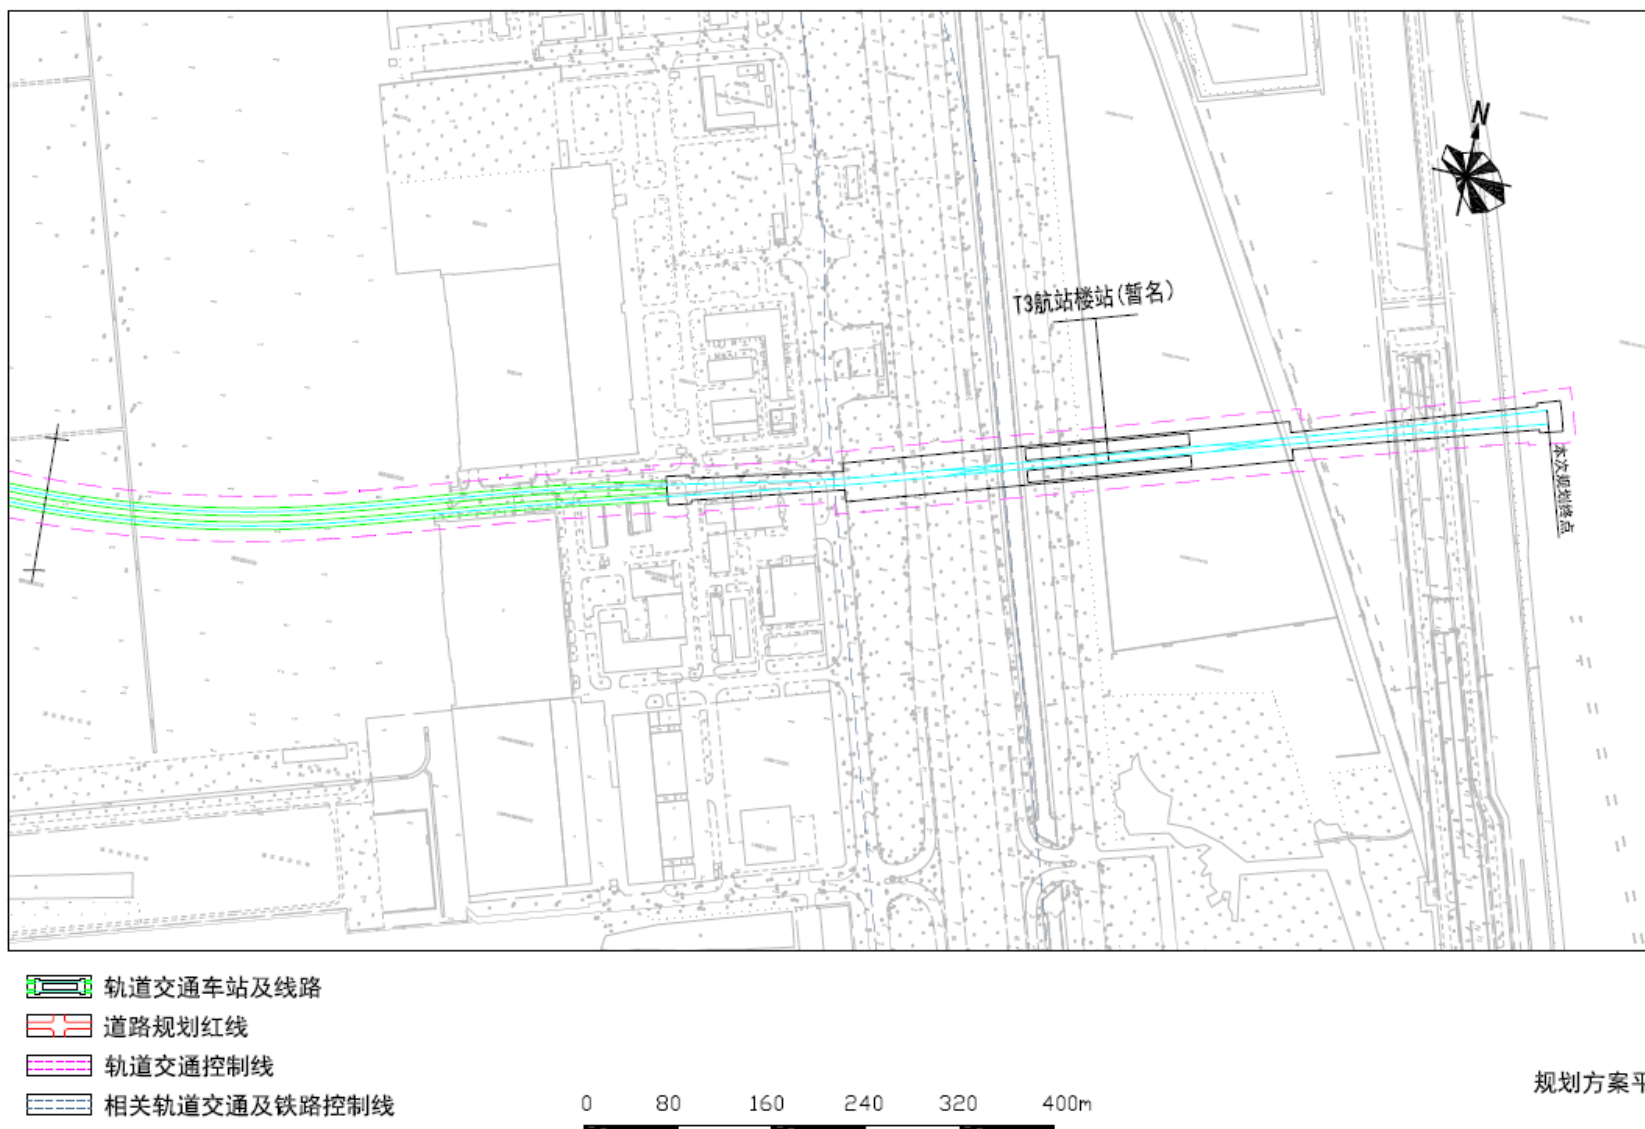

## ● 联系方式

- 按照有关规定，现将规划方案（草案）予以公示，征询公众意见。若对方案有意见或建议，请在公示期内通过电话或电子邮件方式进行反馈。
- 公示时间：2023年3月20日-2023年4月19日
- 联系电话：63189188-665825(工作日9：00-11：30、13：30-17：00)
- 电子信箱：21xmgs@shmetro.com