


## ● 规划概况


- 轨道交通23号线是上海市轨道交通线网中的市区线，线路途经闵行区和徐汇区，自南向北经过的主要区域有闵行开发区、紫竹科学园区、吴泾转型地区、徐汇滨江地区、徐家汇地区等，与轨道交通线网中多条线路换乘。
- 根据工程设计深化方案，为了确保规划实施条件，开展轨道交通23号线一期工程选线专项规划局部调整。

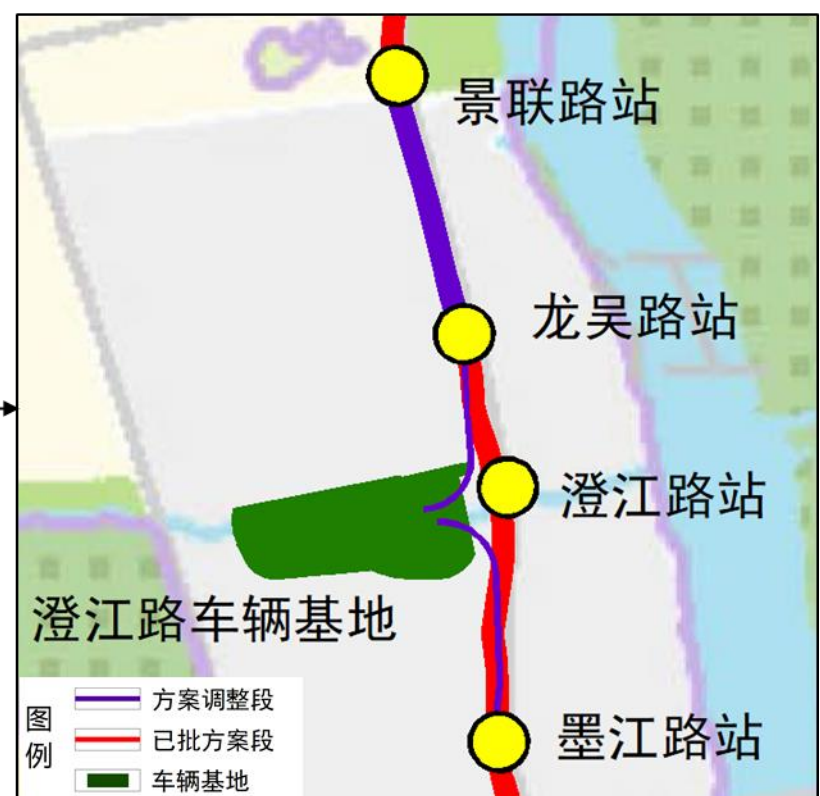

规划调整范围示意图

## ● 调整内容

- **澄江路车辆基地出入段线调整：**根据工程实施条件，对出入段线线路方案进行局部优化。
- **龙吴路站-景联路站区间线路调整：**根据工程实施条件，对景联路站至龙吴路站区间线路方案进行局部优化，调整长度约1.2公里。
- **龙瑞路站-上海植物园站区间线路调整：**为降低对沿线地块和管线的影响，龙瑞路站至上海植物园站区间线路由龙吴路道路红线东侧调整至龙吴路道路红线西侧，调整长度约1.2公里。
- **龙瑞路110kV主变电所选址调整：**由龙吴路、罗秀路交叉口西北角调整至S20外环高速、龙吴路交叉口东北角。

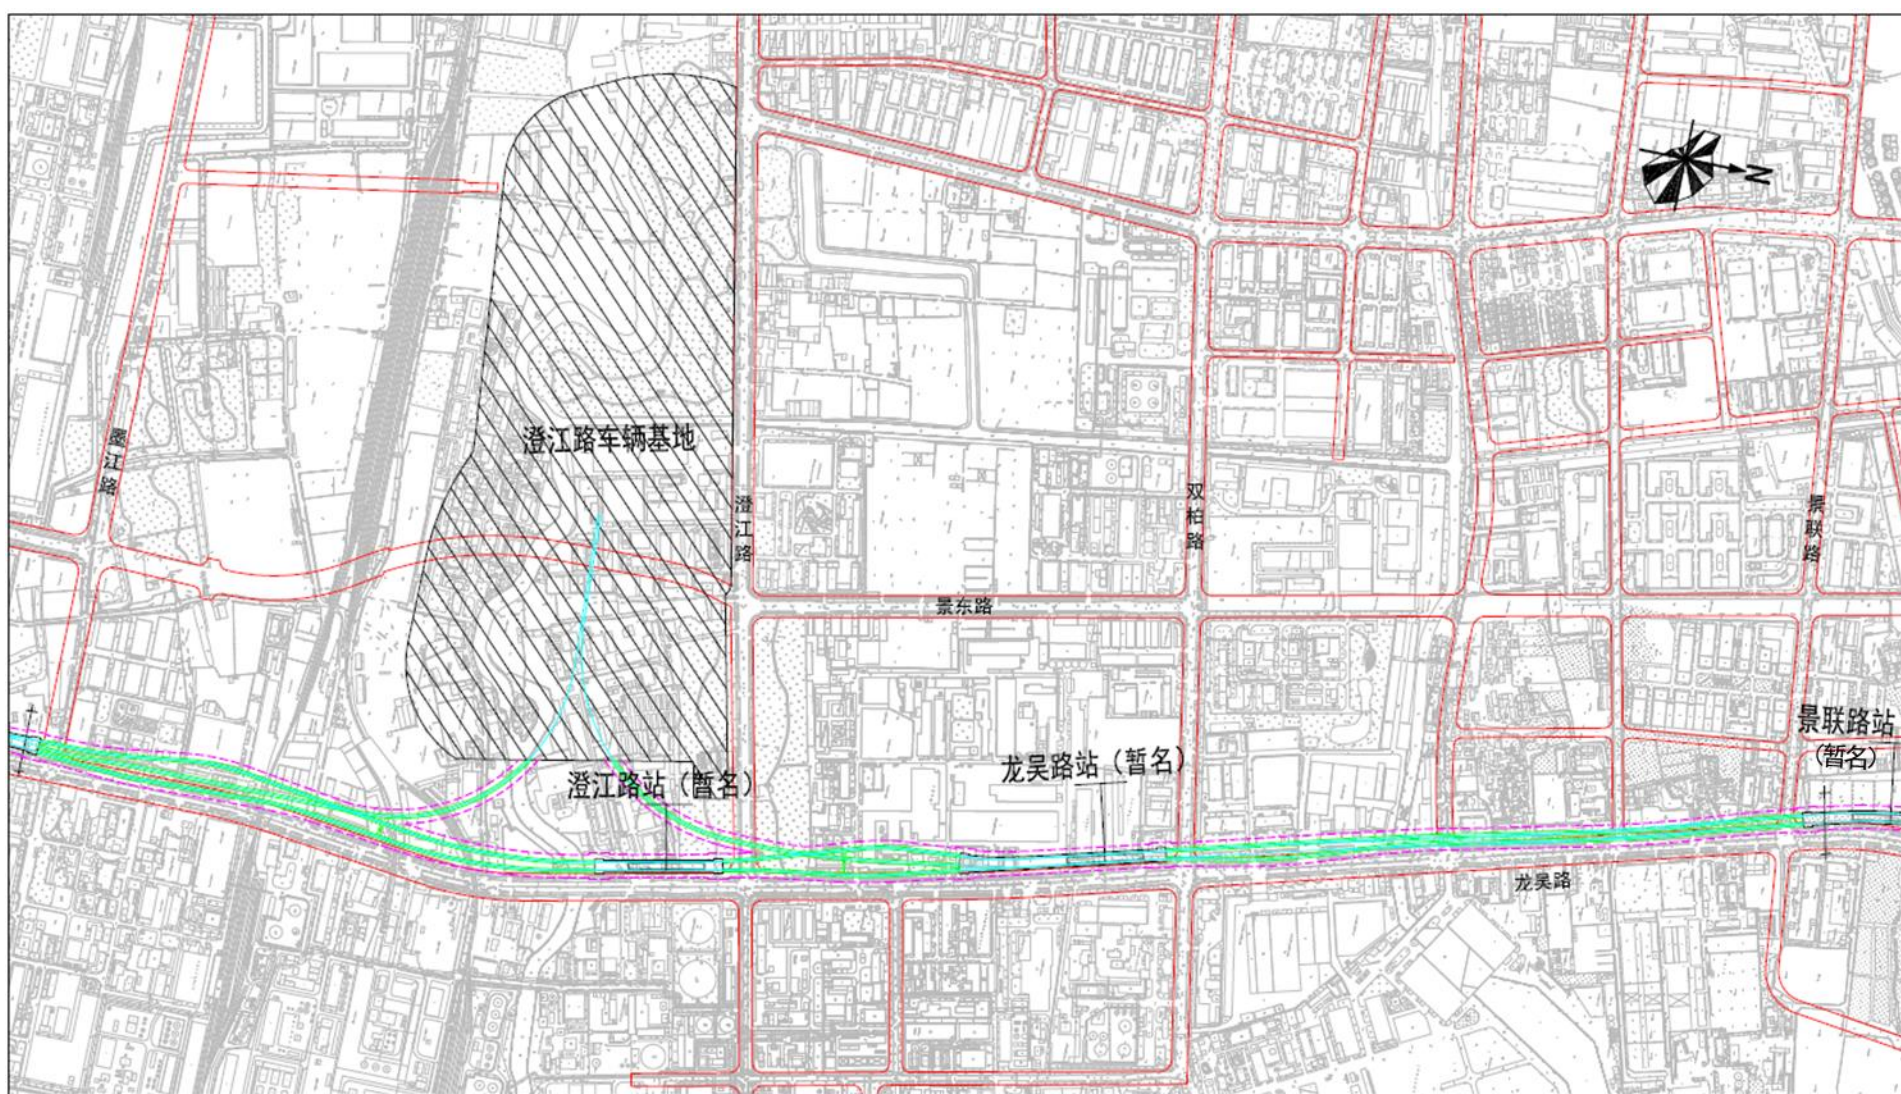

规划方案平面图

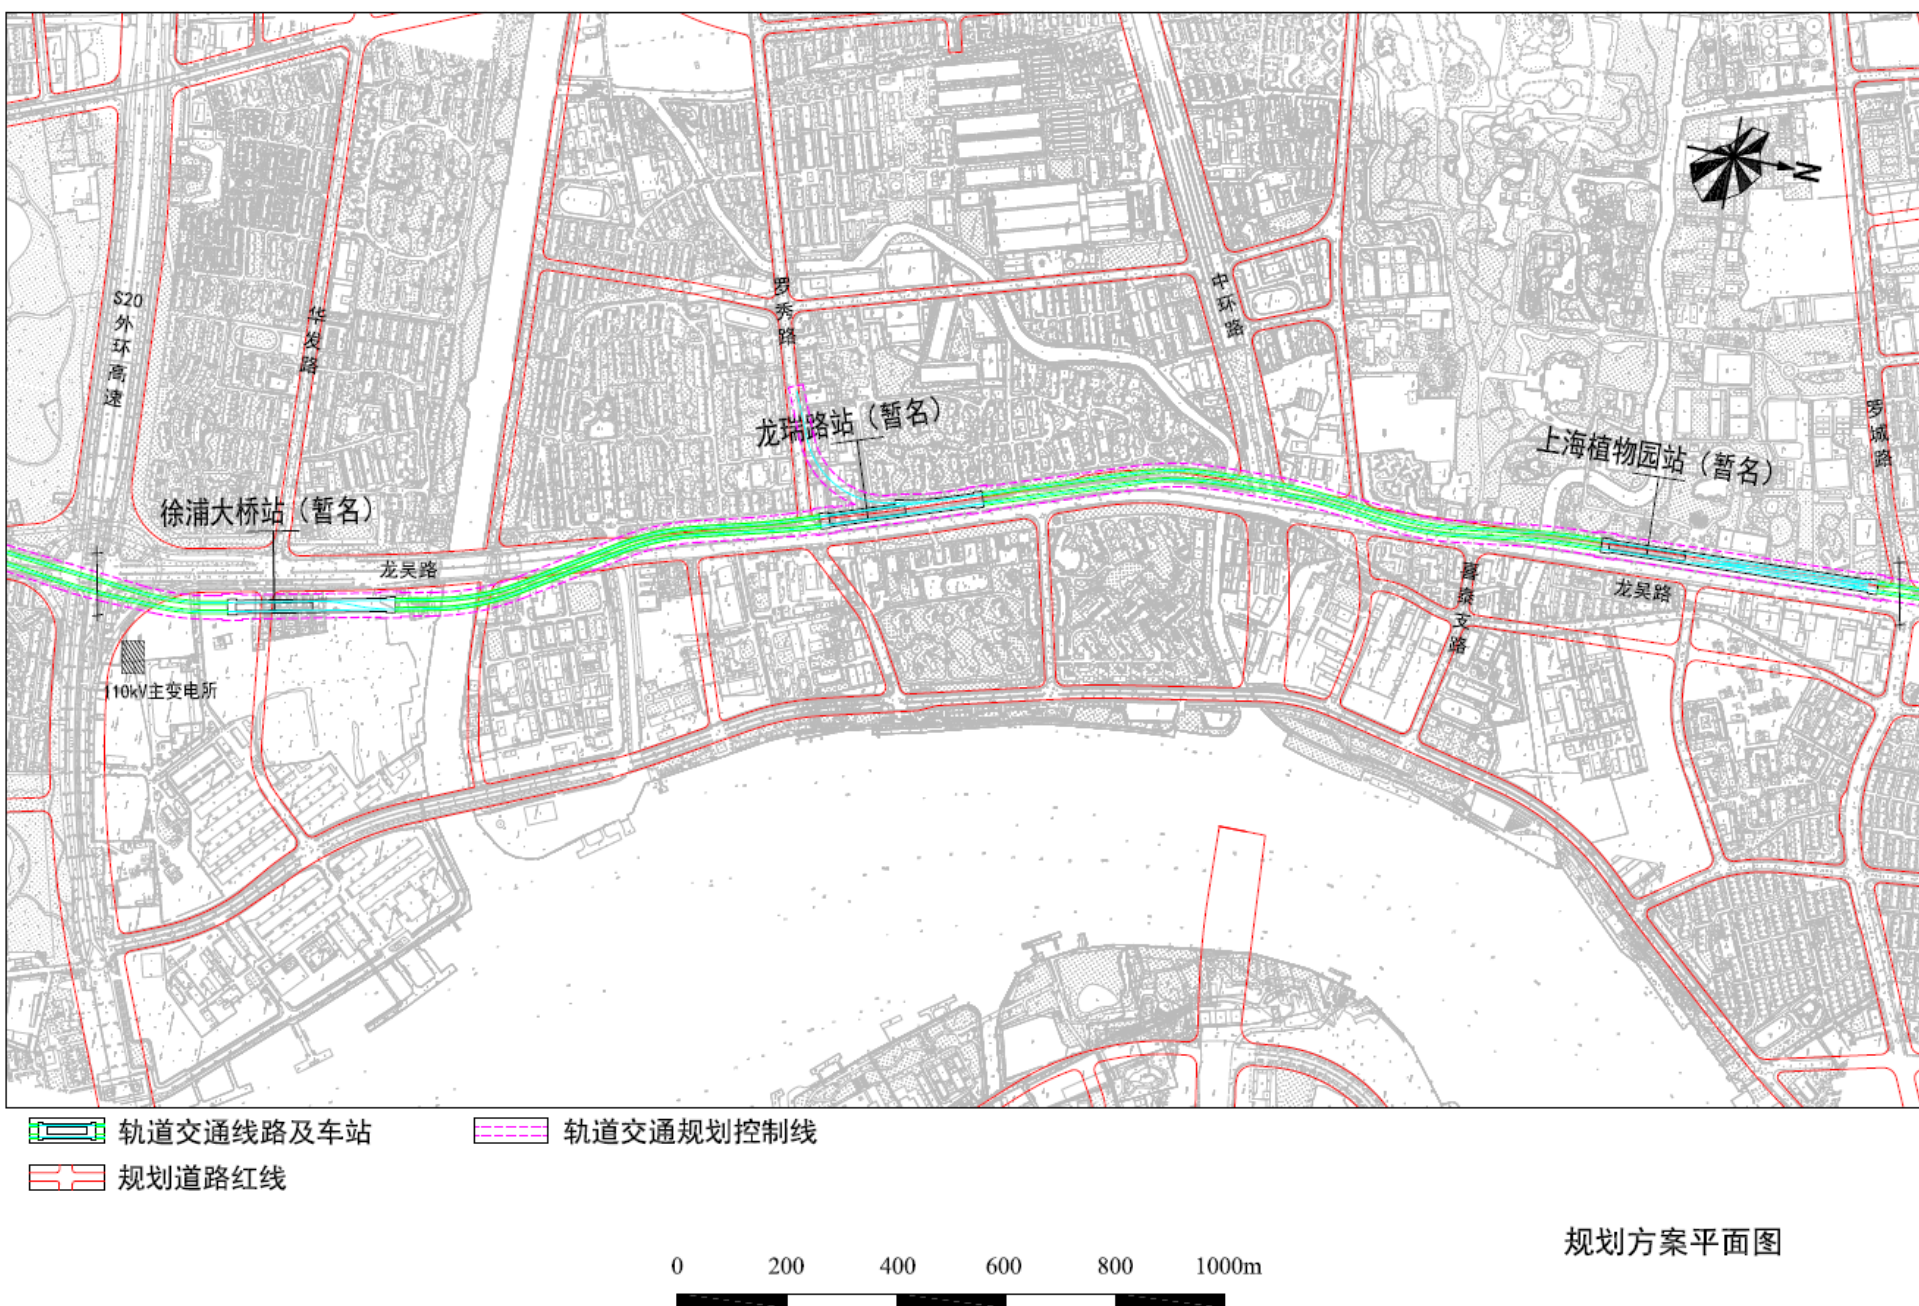


图2

## ● 联系方式

- 按照有关规定，现将规划方案（草案）予以公示，征询公众意见。若对方案有意见或建议，请在公示期内通过电话或电子邮件方式进行反馈。
- 公示时间：2022年9月6日至2022年10月5日
- 联系电话：021-52363167（工作日 9:00-11:30、13:30-17:00）
- 电子信箱：23haoxian@shmetro.com