

● 规划概况

- 规划轨道交通20号线一期是上海市轨道交通线网中的市区线，线路途经普陀区、静安区、虹口区和杨浦区，自西向东经过的主要区域有真如副中心、大宁地区、凉城地区、江湾-五角场副中心等，与轨道交通线网中多条线路换乘。
- 为贯彻落实本市关于统筹疫情防控和经济社会发展的有关精神，加快推进市重大工程项目规划落地实施，先行开展轨道交通20号线一期工程西段（金昌路站-上海马戏城站）选线专项规划。后续根据方案研究成熟度适时开展20号线其余段规划公示。




规划方案示意图

● 规划内容

- **线路走向：**轨道交通20号线一期工程西段线路总长约7.2公里。线路起于金昌路站，至上海马戏城站，主要沿金昌路—交通路—新村路—志丹路—广中西路等道路走行。设置7座车站，分别为金昌路站、上海西站站、广泉路站、新村路站、平利路站、彭越浦路站、上海马戏城站（站名均为暂命名）。线路按照地下敷设方式进行规划控制。
- **车辆基地：**设置真如车辆基地，位于府村路以西、礼泉路以北、大场浦以东，采用地下敷设方式。按规划设计标准控制用地规模。车辆基地上盖综合利用功能将与地区规划、城市生态空间等相协调，并结合后续的方案深化进一步明确。

上海市轨道交通20号线一期工程西段（金昌路站-上海马戏城站）选线专项规划（草案公示）

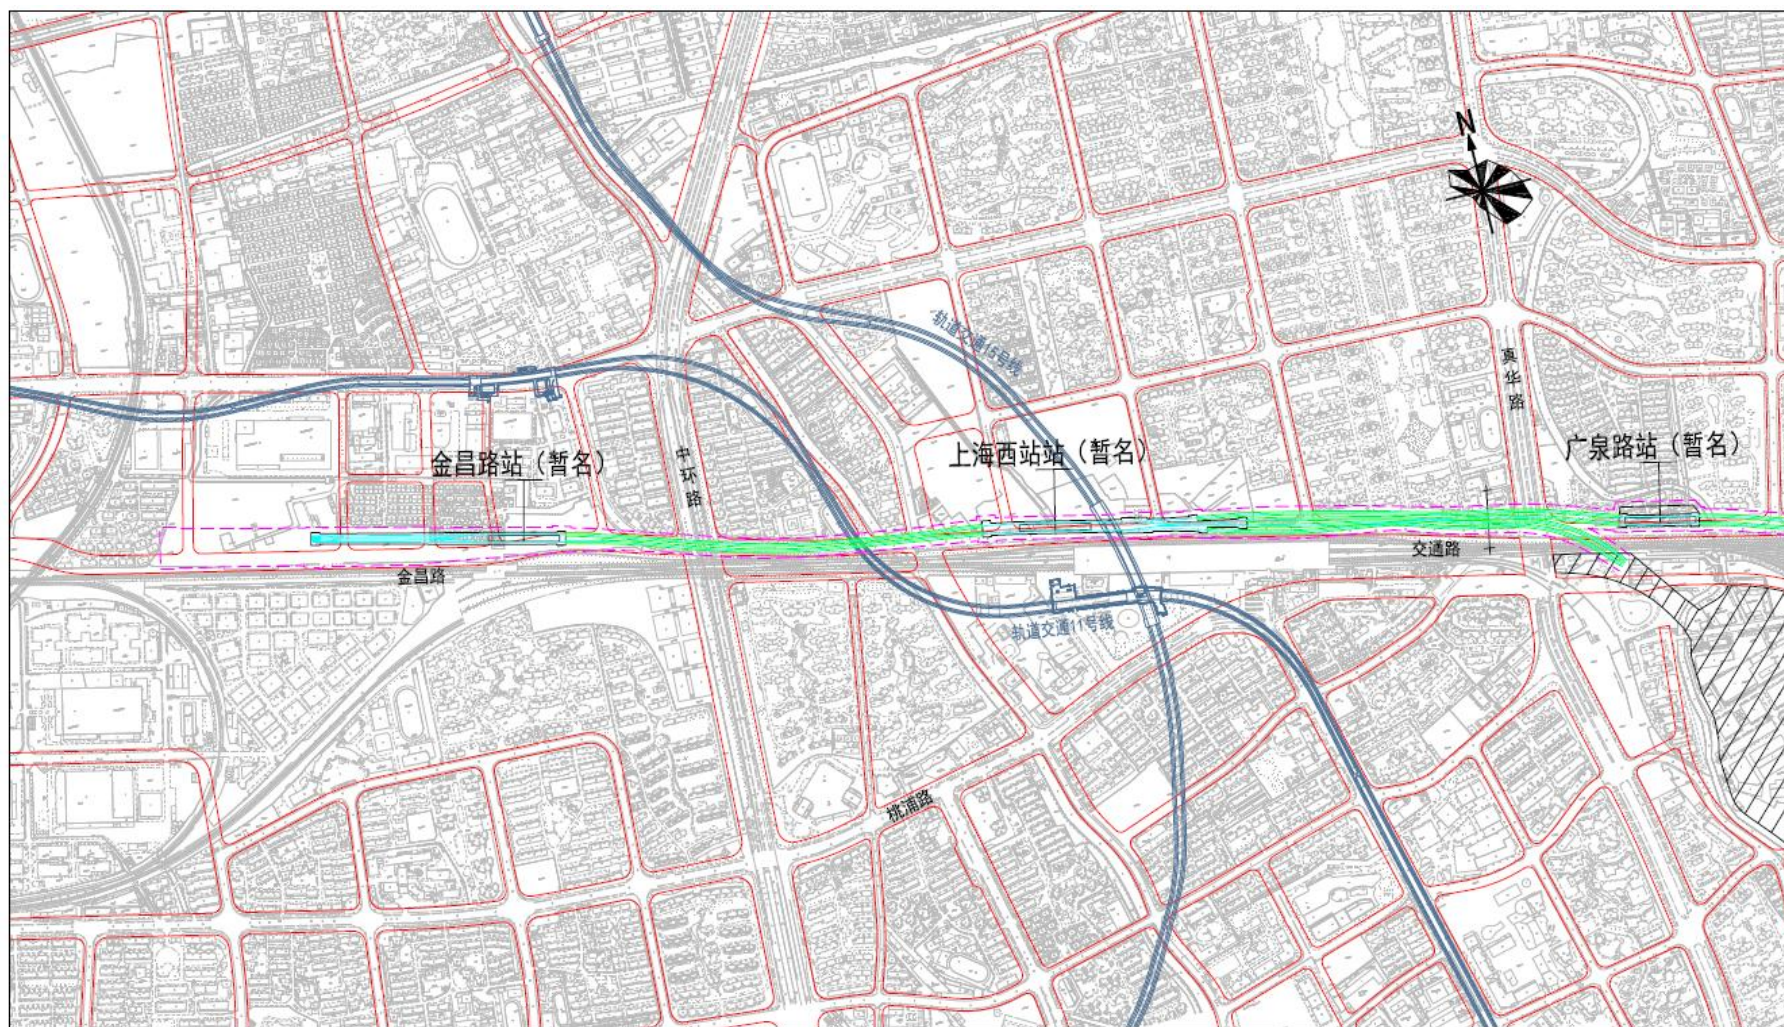


- 轨道交通线路及车站
- 轨道交通规划控制线
- 规划道路红线
- 相关轨道交通线路
- 车辆基地地下范围

0 200 400 600 800 1000m

规划方案平面图

图1

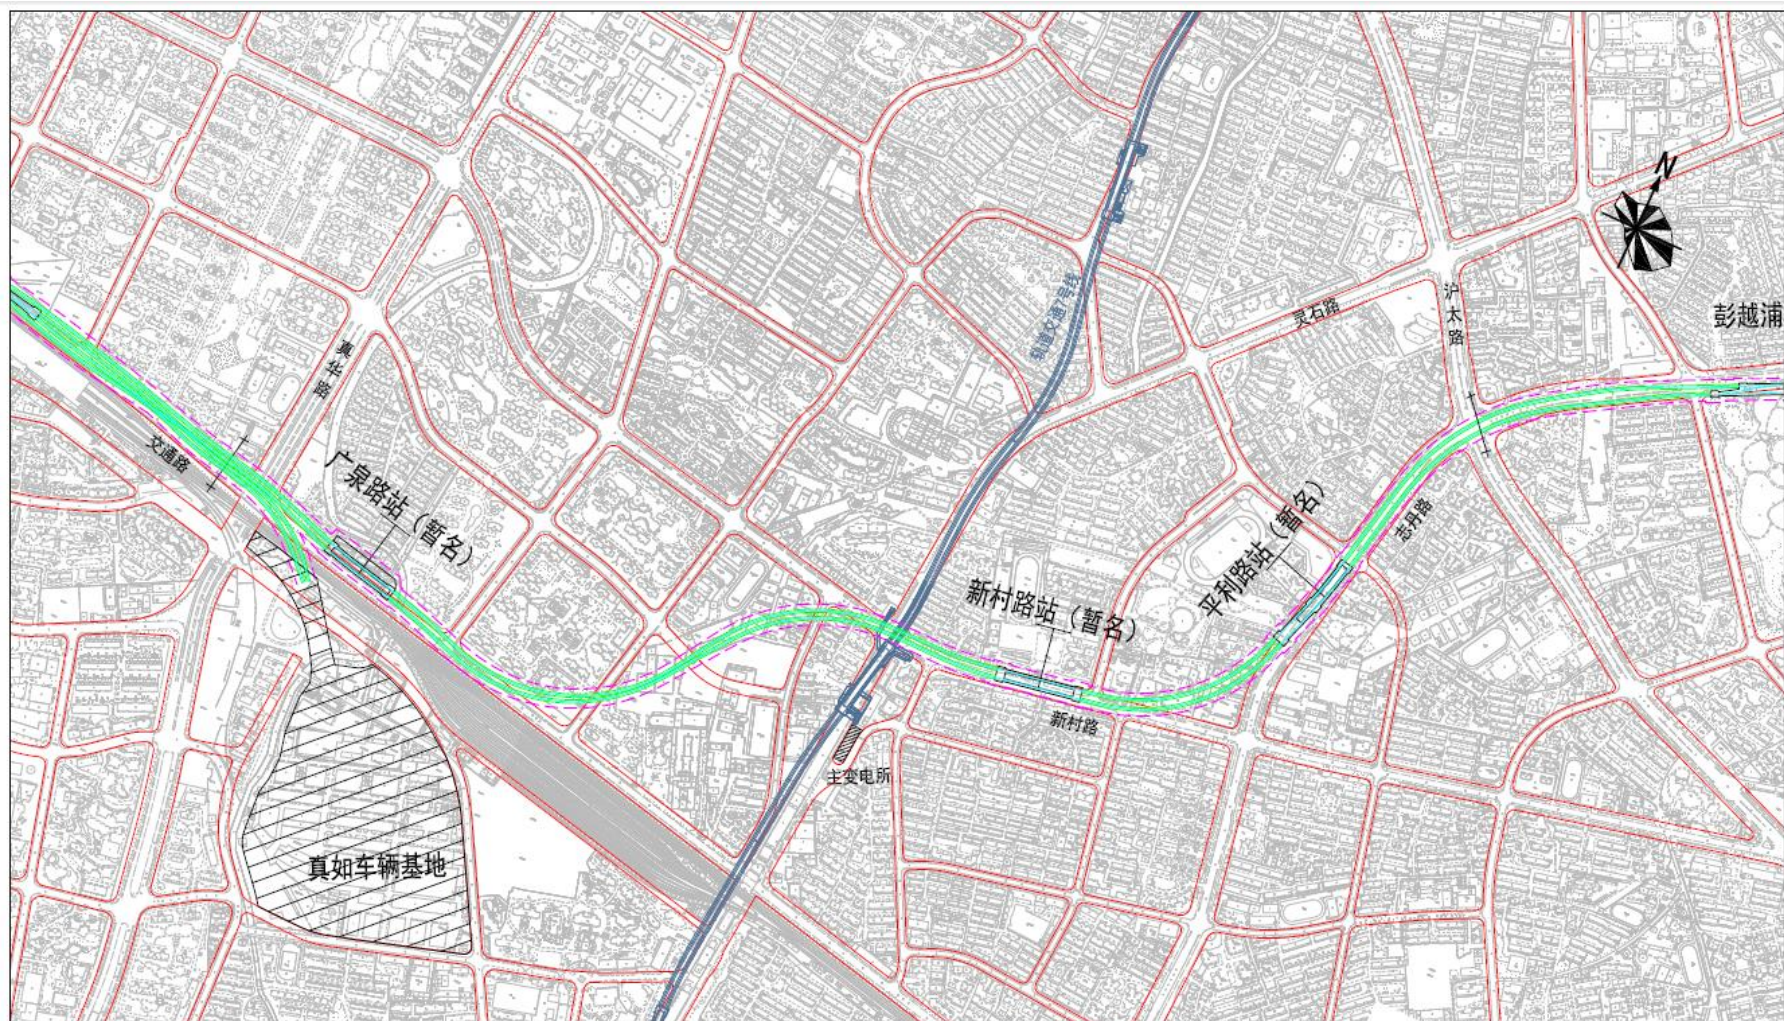

- 轨道交通线路及车站
- 轨道交通规划控制线
- 规划道路红线
- 相关轨道交通线路
- 车辆基地地下范围

0 200 400 600 800 1000m

规划方案平面图

图2

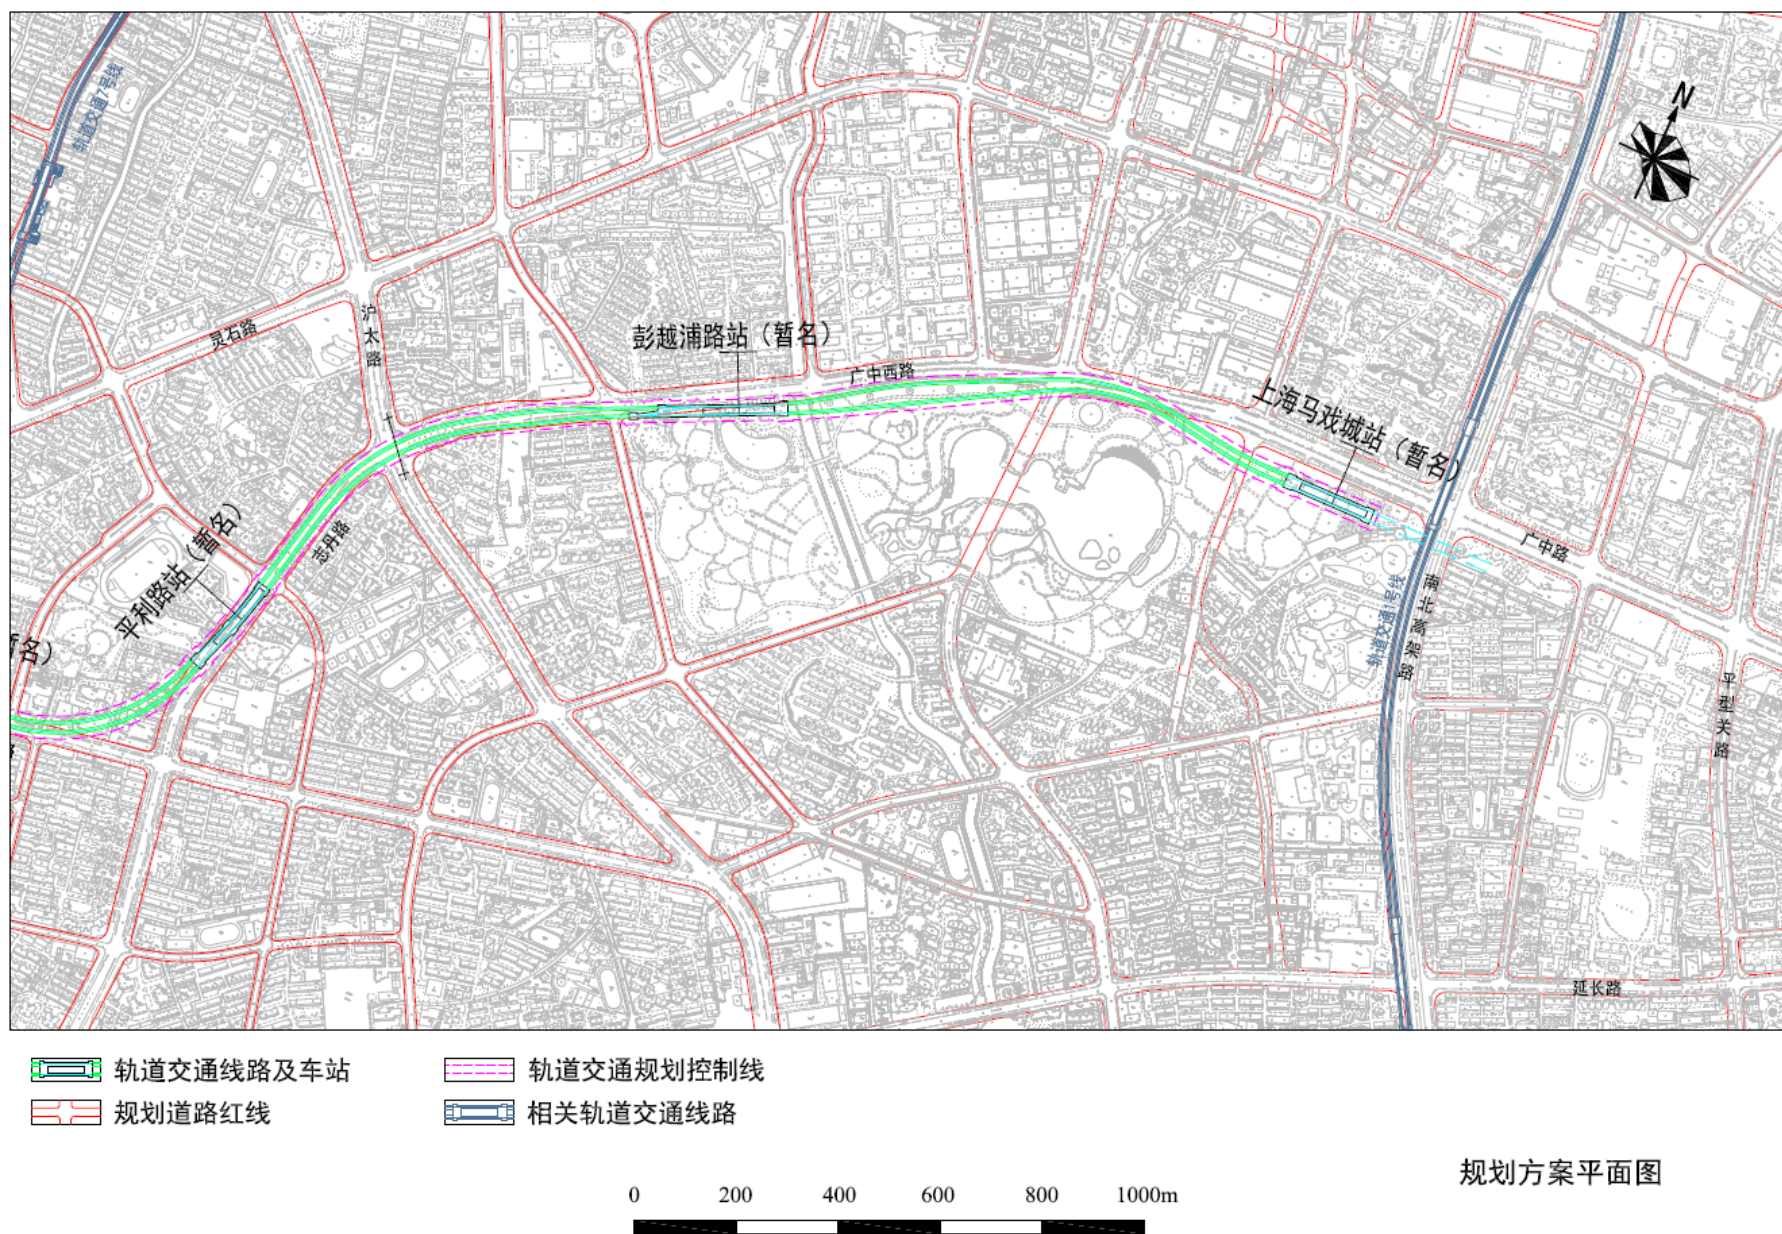


图3

● 联系方式

- 按照有关规定，现将规划方案（草案）予以公示，征询公众意见。若对方案有意见或建议，请在公示期内通过电话或电子邮件方式进行反馈。
- 公示时间：2022年5月31日—2022年6月29日
- 联系电话：021-63331167（工作日 9：00-11：30、13：30-17：00）
- 电子信箱：shmetro20@shmetro.com